
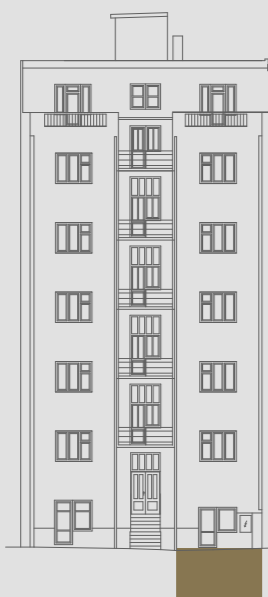


PŘÍPOTOČNÍ 35

ATELIÉR 1

1+kk | 1.PP | 50,6 m²



01	předsíň	3,1 m ²
02	ateliér	34,4 m ²
03	WC	1,5 m ²
04	koupelna	3,2 m ²
SVISLÉ KONSTRUKCE		1,6 m ²
PODLAHOVÁ PLOCHA		43,8 m²
SK	sklepní kóje	1,2 m ²
PZ	předzahrádka	5,6 m ²
CELKOVÁ PLOCHA		50,6 m²

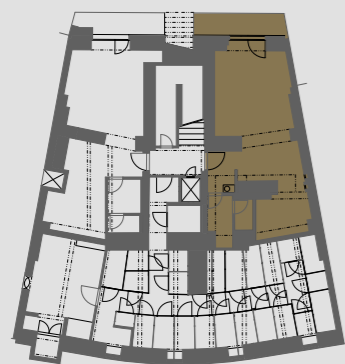

Stav při předání: Shell & Core

Byt bude předáván ve stavu Shell & Core, tedy v základní úpravě nosných stěn, bez vnitřních příček, bez podlah, interiérových dveří, obkladů, dlažeb, vybavení koupelen apod., což umožňuje zcela individuální řešení interiéru dle vkusu nového vlastníka.

Vizualizace zobrazuje možné dispoziční řešení.

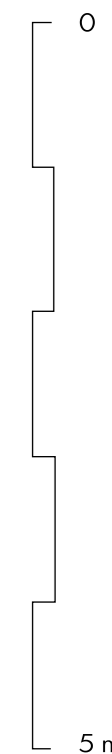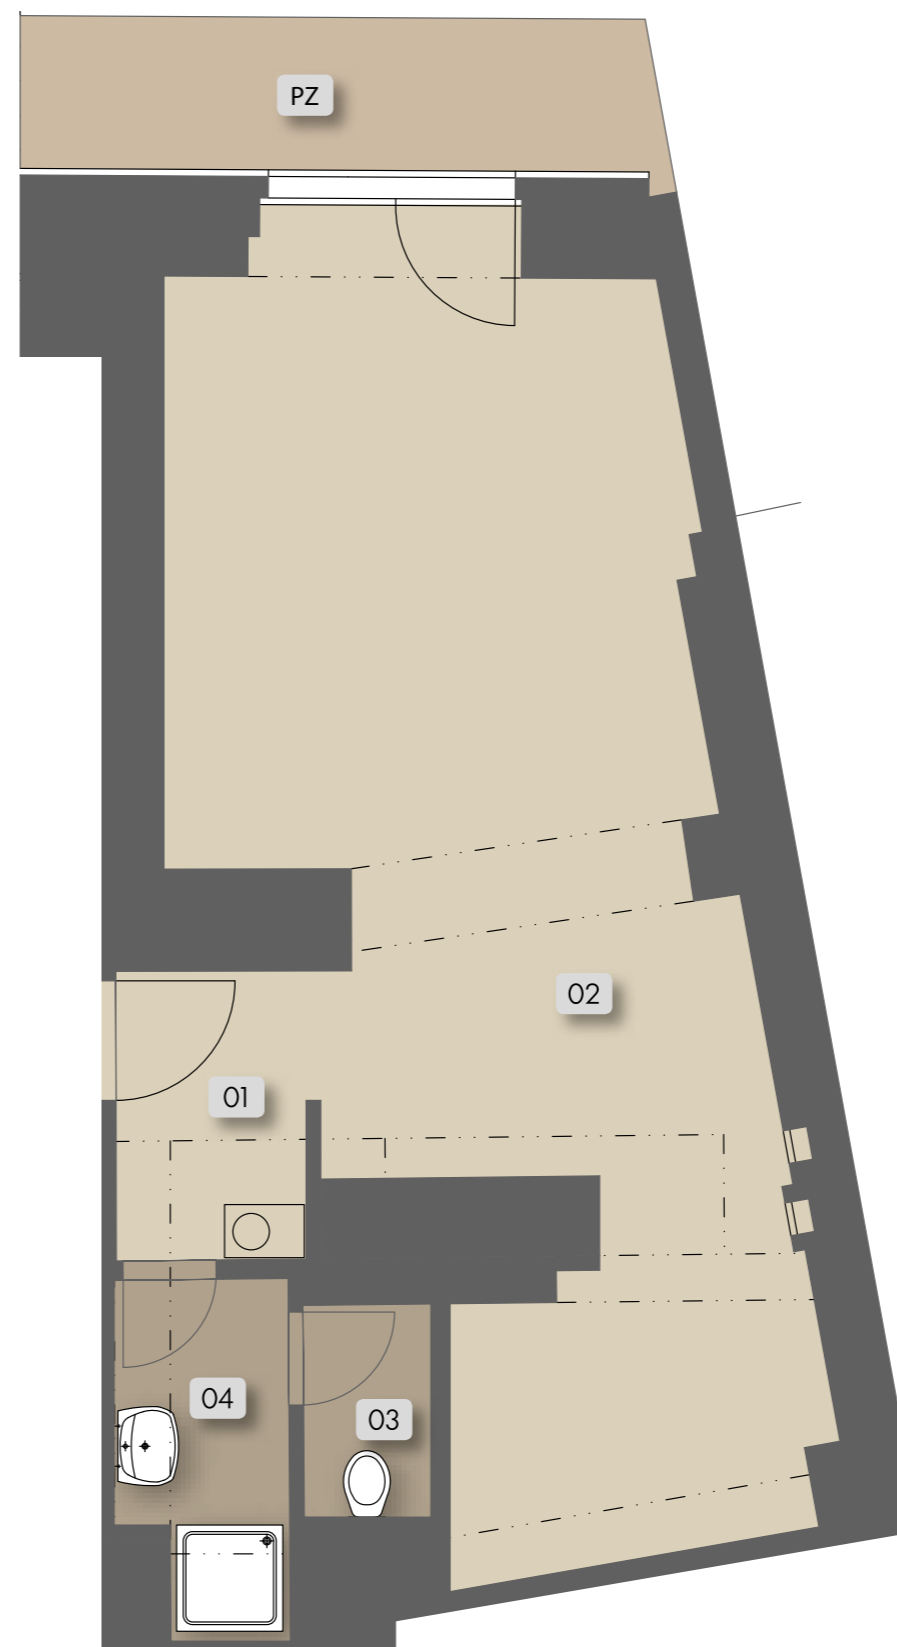

www.pripotocni35.cz

tel.: +420 725 753 753



Poznámka: Plochy jednotlivých místností jsou pouze orientační. Vyobrazené zařízení v plánech (nábytek, kuch. linka, el. spotřebiče, vnitřní dveře, zařizovací předměty – sanita, nášlapné vrstvy podlahy) nejsou součástí dodávky. Přesné parametry jsou specifikovány ve smlouvě. Developer si vyhrazuje právo na drobné úpravy.