
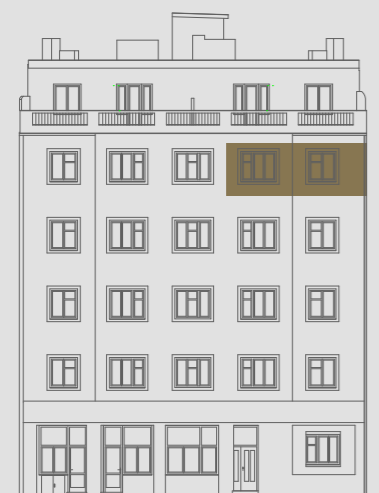


PŘÍPOTOČNÍ 35

BYT 52

2+kk | 5.NP | 51,1 m²


01	předsíň	4,1 m ²
02	koupelna + WC	4,5 m ²
03	obývací pokoj + KK	24,7 m ²
04	pokoj	14,0 m ²
SVISLÉ KONSTRUKCE		1,8 m ²
PODLAHOVÁ PLOCHA		49,1 m²
SK	sklepní kóje	2,0 m ²
CELKOVÁ PLOCHA		51,1 m²

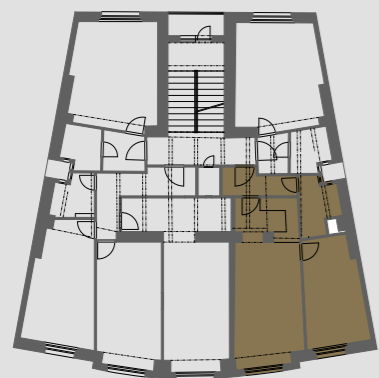

Stav při předání:

Fit out

Vizualizace zobrazuje možné dispoziční řešení.

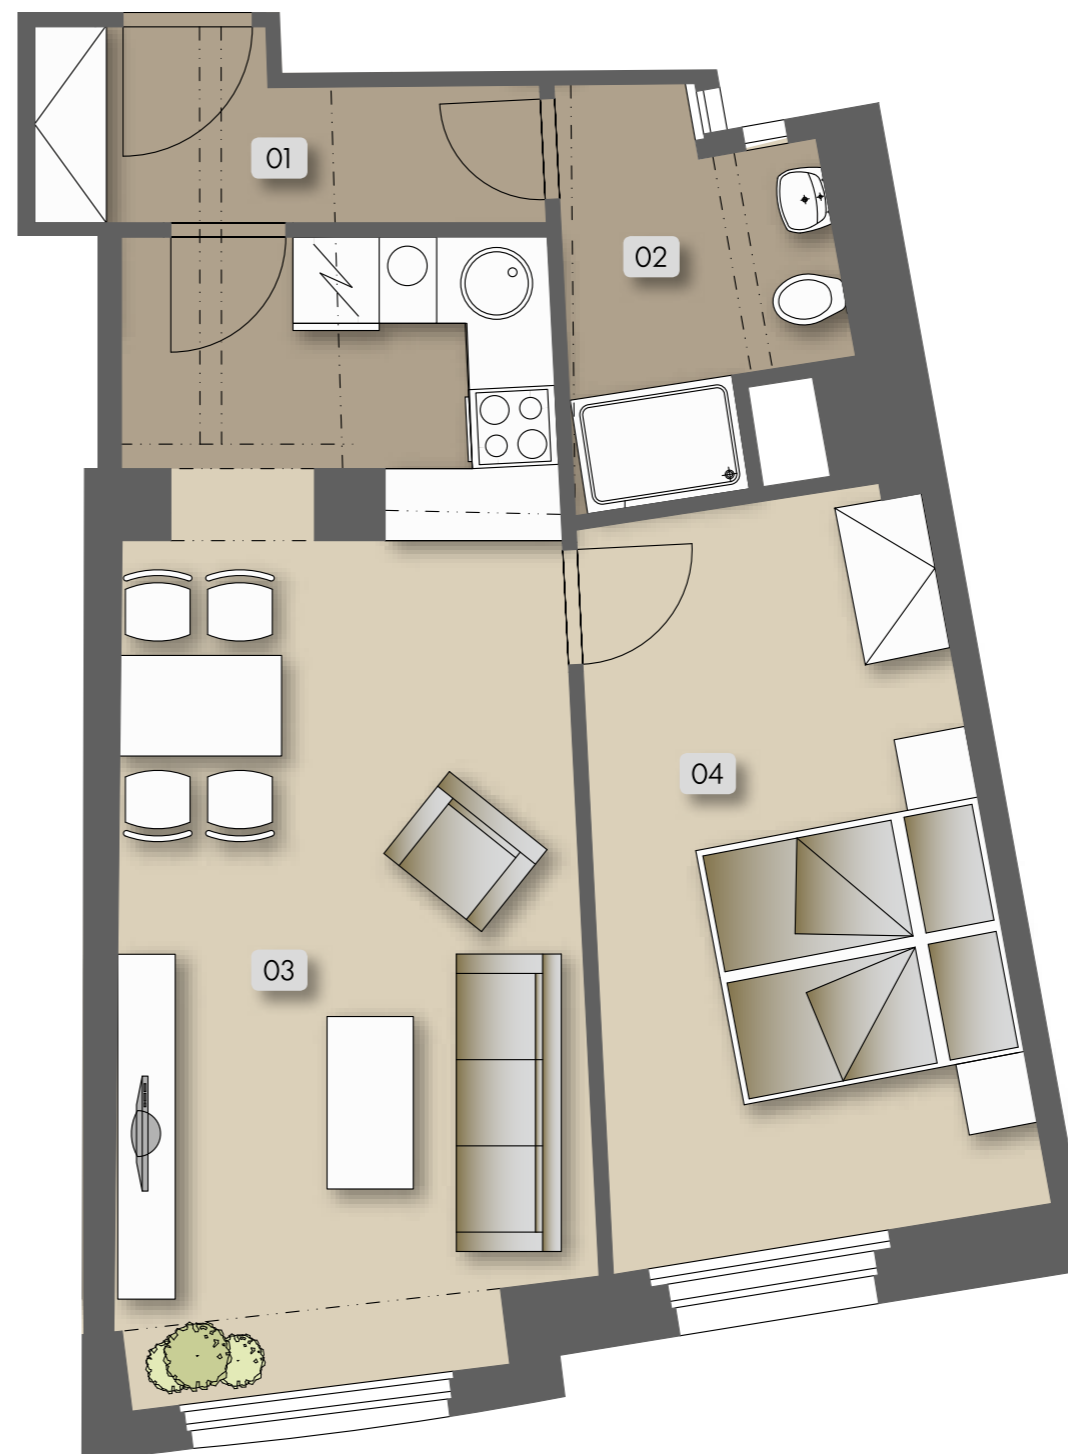

www.pripotocni35.cz

tel.: +420 725 753 753



Poznámka: Plochy jednotlivých místností jsou pouze orientační. Vyobrazené zařízení v plánech (nábytek, kuch. linka, el. spotřebiče, vnitřní dveře, zařizovací předměty – sanita, nášlapné vrstvy podlahy) nejsou součástí dodávky. Přesné parametry jsou specifikovány ve smlouvě. Developer si vyhrazuje právo na drobné úpravy.